

**ОБЩЕСТВО С ОГРАНИЧЕННОЙ ОТВЕТСТВЕННОСТЬЮ
«КАЛУЖСКИЕ ПРОСТОРЫ»
(ООО «Калужские просторы»)**

ИНН 4027102896; КПП 402701001 248000, г. Калуга, ул. Кирова, д.29, офис 326
Тел/факс: (4842) 50-68-13, тел. (920)8808810
E-mail: kaluga-prostori@mail.ru

**ПРОЕКТ ПЛАНИРОВКИ ТЕРРИТОРИИ И
ПРОЕКТ МЕЖЕВАНИЯ ТЕРРИТОРИИ
ЛИНЕЙНОГО ОБЪЕКТА**

«Уличные газопроводы д. Катилово Юхновского района»

0016-21-ППТ / ПМТ

ПРОЕКТ ПЛАНИРОВКИ ТЕРРИТОРИИ

ОСНОВНАЯ ЧАСТЬ

Том 1

**Заказчик: ГОСУДАРСТВЕННОЕ ПРЕДПРИЯТИЕ КАЛУЖСКОЙ ОБЛАСТИ
«РЕГИОН»**

**Генеральный директор
ООО «Калужские просторы»**



И. А. Степкин

| Изм. | № док. | Подп. | Дата |
|------|--------|-------|------|
| | | | |
| | | | |
| | | | |
| | | | |

г.Калуга
2021 г.

| |
|----------------|
| Взам. инв. № |
| Подпись и дата |
| Инв. № подл. |

Основная часть проекта планировки территории включает в себя:

| | |
|----------|---|
| Раздел 1 | «Проект планировки территории. Графическая часть». |
| Раздел 2 | «Положение о размещении линейных объектов». |

| | | |
|---------------|----------------|--------------|
| Инов. № подл. | Подпись и дата | Взам. инв. № |
| | | |

Раздел 1






«Проект планировки территории. Графическая часть»

| | | |
|---------------|----------------|--------------|
| Инов. № подл. | Подпись и дата | Взам. инв. № |
| | | |

Перечень координат характерных точек красных линий линейного объекта:

| ПКЛ1 | | | ПКЛ2 | | | ПКЛ3 | | | ПКЛ4 | | | ПКЛ5 | | | ПКЛ6 | | |
|---------|-----------|------------|---------|-----------|------------|---------|-----------|------------|---------|-----------|------------|---------|-----------|------------|---------|-----------|------------|
| № точки | X | Y |
| 1 | 460217,55 | 1242891,85 | 9 | 460211,28 | 1242892,09 | 18 | 460099,38 | 1242956,98 | 34 | 460268,11 | 1242922,39 | 42 | 460399,53 | 1242928,84 | 49 | 460238,66 | 1242917,33 |
| 2 | 460218,17 | 1242899,2 | 10 | 460205,01 | 1242895,75 | 19 | 460138,68 | 1242925,84 | 35 | 460268,51 | 1242908,31 | 43 | 460389,32 | 1242920,92 | 50 | 460238,62 | 1242907,35 |
| 3 | 460242,35 | 1242901,89 | 11 | 460188,45 | 1242897,4 | 20 | 460152 | 1242920,77 | 36 | 460358,1 | 1242908,27 | 44 | 460389,51 | 1242923,9 | 51 | 460223,86 | 1242906,33 |
| 4 | 460257,21 | 1242902,97 | 12 | 460177,24 | 1242901,45 | 21 | 460167,66 | 1242911,58 | 37 | 460384,74 | 1242922,21 | 45 | 460394,11 | 1242911,94 | 52 | 460223,08 | 1242917,39 |
| 5 | 460348,52 | 1242900,91 | 13 | 460166,39 | 1242906,21 | 22 | 460170,2 | 1242911,29 | 38 | 460389,03 | 1242962,12 | 46 | 460395,56 | 1242982 | 53 | 460226,05 | 1242973,58 |
| 6 | 460364,18 | 1242903,6 | 14 | 460156,87 | 1242911,77 | 23 | 460171,76 | 1242911,11 | 39 | 460390,08 | 1242971,88 | 47 | 460391,42 | 1243009,72 | 54 | 460228,66 | 1242992,77 |
| 7 | 460388,66 | 1242917,37 | 15 | 460135,97 | 1242920,55 | 24 | 460185,12 | 1242905,43 | 40 | 460385,05 | 1243004,97 | 48 | 460390,6 | 1243016,19 | 55 | 460231,1 | 1243027,03 |
| 8 | 460399,17 | 1242925,53 | 16 | 460115,35 | 1242936,57 | 25 | 460207,42 | 1242905,17 | 41 | 460383,61 | 1243015,69 | | | | 56 | 460232,31 | 1243079,76 |
| | | | 17 | 460087,9 | 1242959,53 | 26 | 460213,15 | 1242905,6 | | | | | | | 57 | 460244,36 | 1243114,26 |
| | | | | | | 27 | 460213,92 | 1242919,56 | | | | | | | 58 | 460396,94 | 1243124,05 |
| | | | | | | 28 | 460216,89 | 1242959,24 | | | | | | | 59 | 460478,8 | 1243125,33 |
| | | | | | | 29 | 460220,6 | 1242990,76 | | | | | | | 60 | 460522,7 | 1243124,13 |
| | | | | | | 30 | 460223,1 | 1243017,14 | | | | | | | 61 | 460561,49 | 1243125,55 |
| | | | | | | 31 | 460223,87 | 1243030,38 | | | | | | | 62 | 460571,38 | 1243125,97 |
| | | | | | | 32 | 460222,85 | 1243034,3 | | | | | | | | | |
| | | | | | | 33 | 460219,32 | 1243034,78 | | | | | | | | | |

Схема раскладки листов

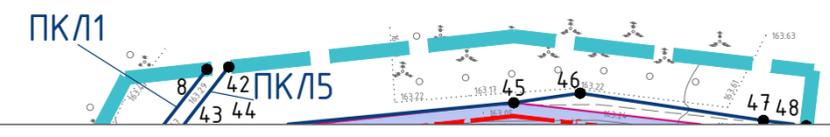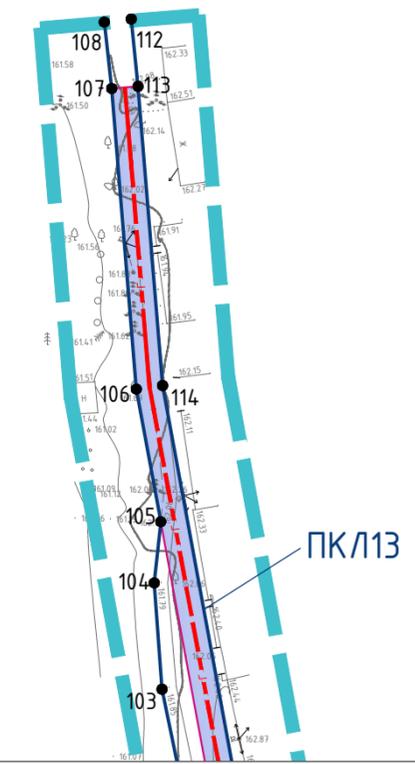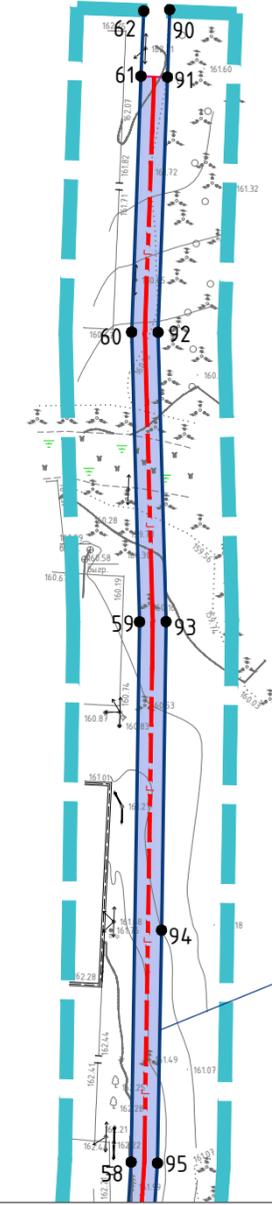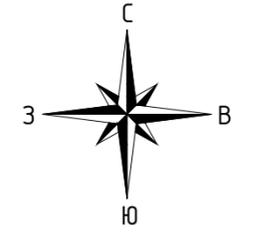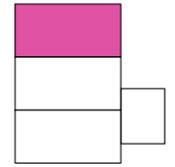


линия совмещения лист 1
линия совмещения лист 2

Условные обозначения:


- границы территорий проекта планировки
- поворотные точки красных линий
- 1,2,3...n – номера поворотных точек
- проектируемый газопровод низкого давления
- зона планируемого размещения линейного объекта
- границы зон с особыми условиями использования территорий, подлежащие установлению в связи с размещением линейных объектов
- устанавливаемые красные линии-линии, которые обозначают:
- границы улично-дорожной сети

| | | | | | | | | | |
|-------------|----------|------|-------|---------------|----------|---|-----------------------------|------|--------|
| | | | | | | 2021-0016-ППТ | | | |
| | | | | | | «Уличные газопроводы д. Катилово Юхновского района» | | | |
| Изм. | Кол. уч. | Лист | № док | Подпись | Дата | Основная часть проекта планировки территории | Стадия | Лист | Листов |
| | | | | | | | ППТ | 1 | 4 |
| Составил | | | | Петренко И.А. | 17.12.21 | Чертеж красных линий; чертеж границ зон планируемого размещения линейных объектов, зон планируемого размещения объектов капитального строительства Масштаб 1:1000 | 000 «Калужские просторы» | | |
| Проверил | | | | Степкин И.А. | 17.12.21 | | | | |
| Н. Контроль | | | | Степкин И.А. | 17.12.21 | | | | |

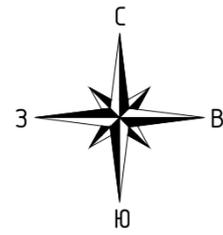

линия совмещения лист 1
линия совмещения лист 2

Схема раскладки листов

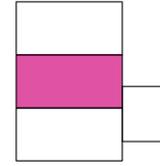

Перечень координат характерных точек красных линий линейного объекта:

| ПКЛ10 | | | ПКЛ11 | | | ПКЛ12 | | |
|---------|-----------|------------|---------|-----------|------------|---------|-----------|------------|
| № точки | X | Y | № точки | X | Y | № точки | X | Y |
| 90 | 460571,57 | 1243129,88 | 99 | 460322,68 | 1243175,26 | 109 | 460318,7 | 1243175,7 |
| 91 | 460561,34 | 1243129,55 | 100 | 460327,5 | 1243222,03 | 110 | 460323,47 | 1243221,85 |
| 92 | 460522,68 | 1243128,13 | 101 | 460330,72 | 1243222,18 | 111 | 460313,37 | 1243221,39 |
| 93 | 460478,83 | 1243129,33 | 102 | 460353,75 | 1243220,77 | | | |
| 94 | 460432,08 | 1243128,65 | 103 | 460401,76 | 1243210,88 | | | |
| 95 | 460396,78 | 1243128,04 | 104 | 460417,87 | 1243209,71 | | | |
| 96 | 460321,06 | 1243123,19 | 105 | 460427,15 | 1243210,69 | | | |
| 97 | 460319,62 | 1243145,67 | 106 | 460447,25 | 1243207 | | | |
| 98 | 460322,54 | 1243173,93 | 107 | 460492,79 | 1243203,27 | | | |
| | | | 108 | 460502,86 | 1243202,15 | | | |

Перечень координат характерных точек красных линий линейного объекта:

| ПКЛ7 | | | ПКЛ8 | | | ПКЛ9 | | |
|---------|-----------|------------|---------|-----------|------------|---------|-----------|------------|
| № точки | X | Y | № точки | X | Y | № точки | X | Y |
| 63 | 460218,53 | 1243053,46 | 75 | 460241,74 | 1243128,25 | 83 | 460244,8 | 1243128,06 |
| 64 | 460222,62 | 1243052,91 | 76 | 460241,08 | 1243123,45 | 84 | 460244,65 | 1243124,63 |
| 65 | 460223,92 | 1243070,77 | 77 | 460236,87 | 1243108,46 | 85 | 460244,2 | 1243121,51 |
| 66 | 460227,62 | 1243085,35 | 78 | 460219,46 | 1243114,66 | 86 | 460243,49 | 1243118,22 |
| 67 | 460230,17 | 1243098,67 | 79 | 460182,29 | 1243137,69 | 87 | 460317,07 | 1243122,93 |
| 68 | 460230,25 | 1243104,75 | 80 | 460100,66 | 1243196,26 | 88 | 460315,61 | 1243145,75 |
| 69 | 460228,84 | 1243107,05 | 81 | 460057,98 | 1243222,71 | 89 | 460318,56 | 1243174,32 |
| 70 | 460217,71 | 1243111,04 | 82 | 460049,6 | 1243228,17 | | | |
| 71 | 460180,07 | 1243134,36 | | | | | | |
| 72 | 460098,44 | 1243192,93 | | | | | | |
| 73 | 460055,88 | 1243219,31 | | | | | | |
| 74 | 460047,19 | 1243224,54 | | | | | | |

линия совмещения лист 2
линия совмещения лист 3

| | | | | | |
|---|---------------|------|-------|---------|----------|
| 2021-0016-ППТ | | | | | |
| «Уличные газопроводы д. Катилово Южновского района» | | | | | |
| Изм. | Кол. уч. | Лист | № док | Подпись | Дата |
| Составил | Петренко И.А. | | | | 17.12.21 |
| Проверил | Степкин И.А. | | | | 17.12.21 |
| Н. Контроль | Степкин И.А. | | | | 17.12.21 |
| Основная часть проекта планировки территории | | | | Стадия | Лист |
| Чертеж красных линий; чертеж границ зон планируемого размещения линейных объектов, зон планируемого размещения объектов капитального строительства Масштаб 1:1000 | | | | ППТ | 2 |
| 000 «Калужские просторы» | | | | Листов | 4 |

линия совмещения лист 2
линия совмещения лист 3





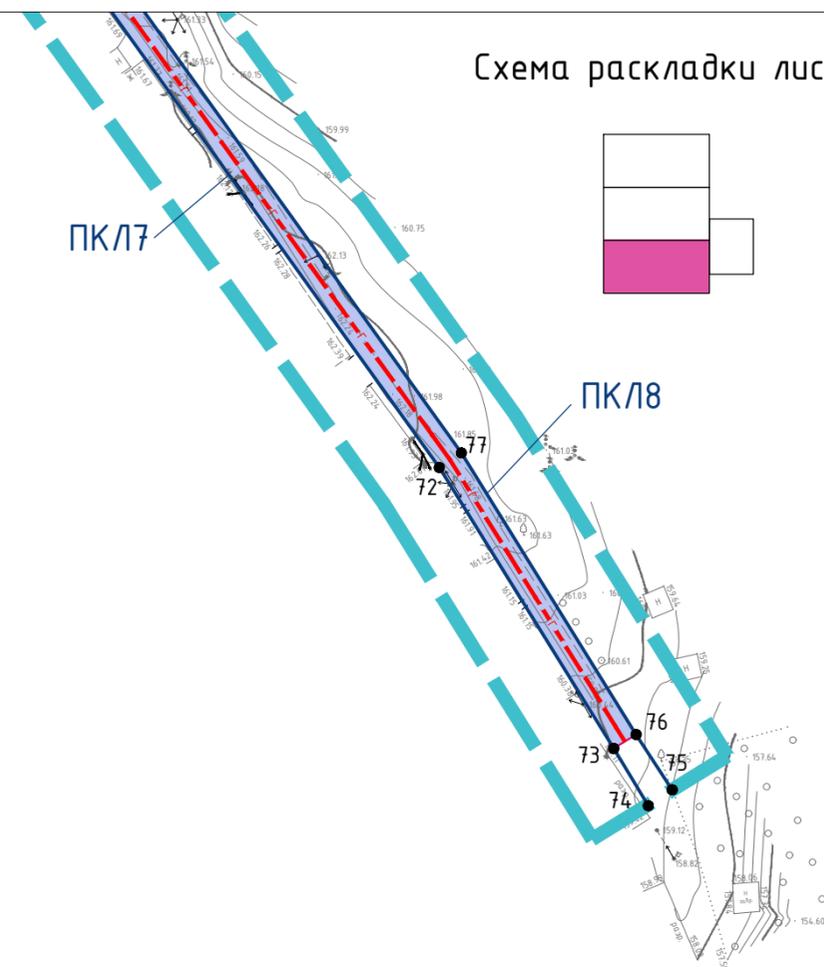


Схема раскладки листов

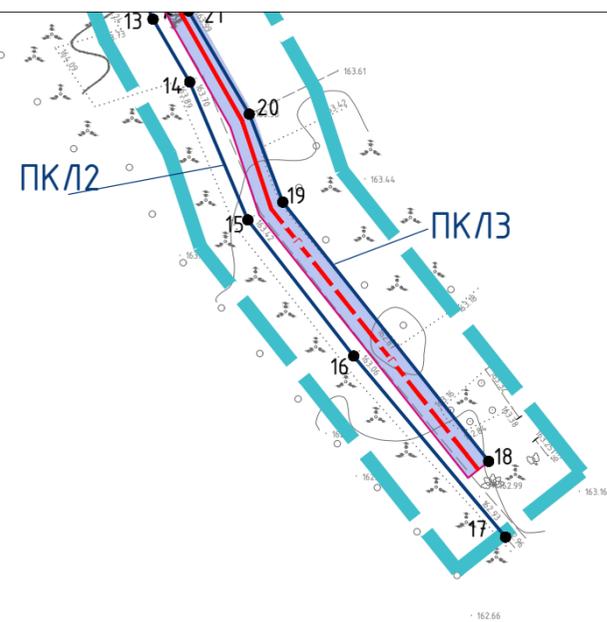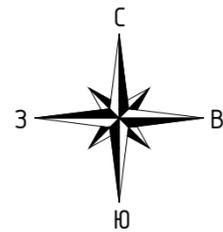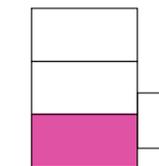

| | | | | | | | | | |
|-------------|----------|---------------|-------|---------|----------|---|-----------------------------|------|--------|
| | | | | | | 2021-0016-ППТ | | | |
| | | | | | | «Уличные газопроводы д. Капилово Юхновского района» | | | |
| Изм. | Кол. уч. | Лист | № док | Подпись | Дата | Основная часть проекта планировки территории | Стадия | Лист | Листов |
| | | | | | | | ППТ | 3 | 4 |
| Составил | | Петренко И.А. | | | 17.12.21 | Чертеж красных линий; чертеж границ зон планируемого размещения линейных объектов, зон планируемого размещения объектов капитального строительства Масштаб 1:1000 | 000 «Калужские просторы» | | |
| Проверил | | Степкин И.А. | | | 17.12.21 | | | | |
| Н. Контроль | | Степкин И.А. | | | 17.12.21 | | | | |

Схема раскладки листов

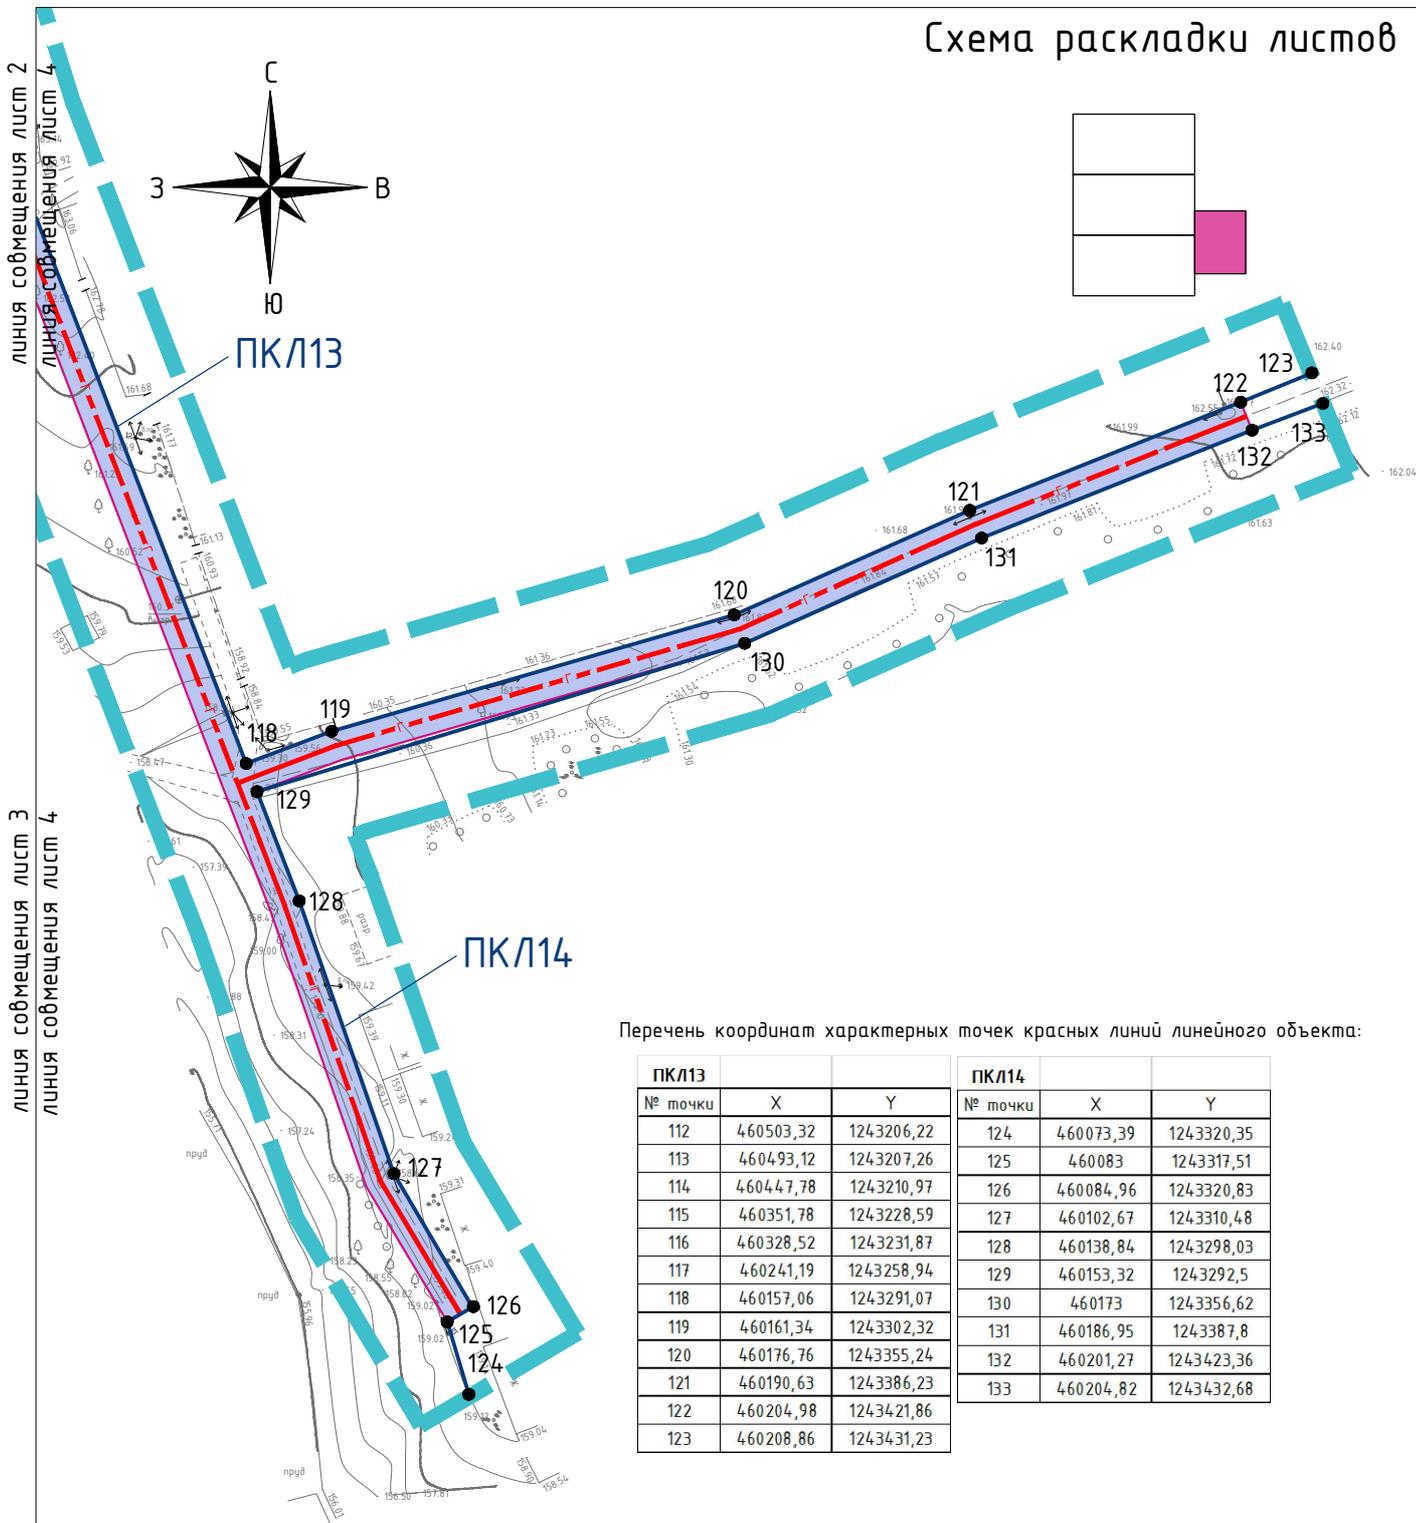

Перечень координат характерных точек красных линий линейного объекта:

| ПКЛ13 | | | ПКЛ14 | | |
|---------|-----------|------------|---------|-----------|------------|
| № точки | X | Y | № точки | X | Y |
| 112 | 460503,32 | 1243206,22 | 124 | 460073,39 | 1243320,35 |
| 113 | 460493,12 | 1243207,26 | 125 | 460083 | 1243317,51 |
| 114 | 460447,78 | 1243210,97 | 126 | 460084,96 | 1243320,83 |
| 115 | 460351,78 | 1243228,59 | 127 | 460102,67 | 1243310,48 |
| 116 | 460328,52 | 1243231,87 | 128 | 460138,84 | 1243298,03 |
| 117 | 460241,19 | 1243258,94 | 129 | 460153,32 | 1243292,5 |
| 118 | 460157,06 | 1243291,07 | 130 | 460173 | 1243356,62 |
| 119 | 460161,34 | 1243302,32 | 131 | 460186,95 | 1243387,8 |
| 120 | 460176,76 | 1243355,24 | 132 | 460201,27 | 1243423,36 |
| 121 | 460190,63 | 1243386,23 | 133 | 460204,82 | 1243432,68 |
| 122 | 460204,98 | 1243421,86 | | | |
| 123 | 460208,86 | 1243431,23 | | | |

| | | | | | | | | | |
|-------------|----------|---------------|-------|---------|---|--|-----------------------------|------|--------|
| | | | | | 2021-0016-ППТ | | | | |
| | | | | | «Уличные газопроводы д. Катилово Южновского района» | | | | |
| Изм. | Кол. уч. | Лист. | № док | Подпись | Дата | Основная часть проекта планировки территории | Стадия | Лист | Листов |
| | | | | | | | ППТ | 4 | 4 |
| Составил | | Петренко И.А. | | | 17.12.21 | Чертеж красных линий; чертеж границ зон планируемого размещения линейных объектов, зон планируемого размещения объектов капитального строительства Масштаб 1:25000 | ООО «Калужские просторы» | | |
| Проверил | | Степкин И.А. | | | 17.12.21 | | | | |
| Н. Контроль | | Степкин И.А. | | | 17.12.21 | | | | |

Раздел 2 «Положение о размещении линейных объектов»

а) Наименование, основные характеристики (категория, протяженность, проектная мощность, пропускная способность, грузонапряженность, интенсивность движения) и назначение планируемых для размещения линейных объектов;

Наименование линейного объекта - «Уличные газопроводы д. Катилово Юхновского района».

Согласно технических условий №2576/208 от 01.09.2021, выданных Акционерным обществом «Газпром газораспределение Калуга» точка подключения: проектируемая заглушка D 108 x 4,0 мм надземно после отключающего устройства на выходе из ГРПШ, ($P_{\max} \leq 0,003 \text{ МПа}$). Максимальная нагрузка (часовой расход газа): 205.48 куб.метров в час.

Протяженность газопровода -1718,5 м.

Газопровод низкого давления IV категории $P=0.003 \text{ МПа}$ принят подземный с прокладкой методом ГНБ в двух местах длиной 40 м и 30 м. Глубина прокладки газопровода принята не менее 1.4 м.

б) перечень субъектов Российской Федерации, перечень муниципальных районов, городских округов в составе субъектов Российской Федерации, перечень поселений, населенных пунктов, внутригородских территорий городов федерального значения, на территориях которых устанавливаются зоны планируемого размещения линейных объектов;

Участок строительства расположен в д. Катилово Юхновского района Калужской области.

в) перечень координат характерных точек границ зон планируемого размещения линейных объектов;

| № точки | X | Y |
|---------|-----------|------------|
| 1 | 460207,54 | 1242901,17 |
| 2 | 460255,44 | 1242904,55 |
| 3 | 460259,59 | 1242904,38 |
| 4 | 460262,37 | 1242904,27 |
| 5 | 460359,09 | 1242904,27 |
| 6 | 460388,48 | 1242919,66 |
| 7 | 460394,11 | 1242971,94 |
| 8 | 460390,16 | 1243006,14 |
| 9 | 460386,19 | 1243005,68 |
| 10 | 460390,08 | 1242971,92 |

| | | |
|----|-----------|------------|
| 11 | 460384,74 | 1242922,21 |
| 12 | 460358,1 | 1242908,27 |
| 13 | 460262,45 | 1242908,27 |
| 14 | 460259,75 | 1242908,38 |
| 15 | 460259,93 | 1242912,89 |
| 16 | 460255,93 | 1242913,06 |
| 17 | 460255,75 | 1242908,54 |
| 18 | 460223,86 | 1242906,33 |
| 19 | 460223,08 | 1242917,39 |
| 20 | 460226,05 | 1242973,58 |
| 21 | 460228,66 | 1242992,77 |
| 22 | 460231,1 | 1243027,03 |

| | |
|--------------|--|
| Взам. инв. | |
| Полн. и дата | |
| Инв. № | |

| | | | | | |
|------|---------|------|--------|---------|------|
| | | | | | |
| Изм. | Кол.уч. | Лист | № док. | Подпись | Дата |

0016-21-ППТ

Лист

| | | |
|----|-----------|------------|
| 23 | 460232,31 | 1243079,76 |
| 24 | 460244,36 | 1243114,26 |
| 25 | 460396,94 | 1243124,05 |
| 26 | 460478,8 | 1243125,33 |
| 27 | 460522,7 | 1243124,13 |
| 28 | 460561,49 | 1243125,55 |
| 29 | 460561,34 | 1243129,55 |
| 30 | 460522,68 | 1243128,13 |
| 31 | 460478,83 | 1243129,33 |
| 32 | 460396,78 | 1243128,04 |
| 33 | 460321,06 | 1243123,19 |
| 34 | 460319,62 | 1243145,67 |
| 35 | 460328,02 | 1243227,03 |
| 36 | 460351,21 | 1243224,63 |
| 37 | 460447,25 | 1243207 |
| 38 | 460492,79 | 1243203,27 |
| 39 | 460493,12 | 1243207,26 |
| 40 | 460447,78 | 1243210,97 |
| 41 | 460351,78 | 1243228,59 |
| 42 | 460328,43 | 1243231 |
| 43 | 460328,52 | 1243231,87 |
| 44 | 460241,19 | 1243258,94 |
| 45 | 460157,06 | 1243291,07 |
| 46 | 460161,34 | 1243302,32 |
| 47 | 460176,76 | 1243355,24 |
| 48 | 460190,63 | 1243386,23 |
| 49 | 460204,98 | 1243421,86 |
| 50 | 460201,27 | 1243423,36 |
| 51 | 460186,95 | 1243387,8 |
| 52 | 460173 | 1243356,62 |
| 53 | 460157,55 | 1243303,59 |
| 54 | 460153,32 | 1243292,5 |
| 55 | 460138,84 | 1243298,03 |
| 56 | 460102,67 | 1243310,48 |
| 57 | 460084,96 | 1243320,83 |
| 58 | 460083 | 1243317,51 |
| 59 | 460100,98 | 1243306,83 |

| | | |
|----|-----------|------------|
| 60 | 460137,47 | 1243294,27 |
| 61 | 460239,89 | 1243255,16 |
| 62 | 460324,21 | 1243229,02 |
| 63 | 460315,61 | 1243145,75 |
| 64 | 460317,07 | 1243122,93 |
| 65 | 460241,46 | 1243118,09 |
| 66 | 460237,96 | 1243108,07 |
| 67 | 460219,46 | 1243114,66 |
| 68 | 460182,29 | 1243137,69 |
| 69 | 460100,66 | 1243196,26 |
| 70 | 460057,98 | 1243222,71 |
| 71 | 460055,88 | 1243219,31 |
| 72 | 460098,44 | 1243192,93 |
| 73 | 460180,07 | 1243134,36 |
| 74 | 460217,71 | 1243111,04 |
| 75 | 460236,64 | 1243104,29 |
| 76 | 460228,32 | 1243080,48 |
| 77 | 460227,1 | 1243027,22 |
| 78 | 460224,68 | 1242993,18 |
| 79 | 460222,06 | 1242973,96 |
| 80 | 460219,08 | 1242917,35 |
| 81 | 460219,87 | 1242906,05 |
| 82 | 460207,42 | 1242905,17 |
| 83 | 460185,12 | 1242905,43 |
| 84 | 460170,26 | 1242911,27 |
| 85 | 460167,59 | 1242911,56 |
| 86 | 460152,01 | 1242920,75 |
| 87 | 460138,68 | 1242925,84 |
| 88 | 460099,38 | 1242956,98 |
| 89 | 460096,9 | 1242953,85 |
| 90 | 460136,75 | 1242922,27 |
| 91 | 460150,07 | 1242917,89 |
| 92 | 460167,43 | 1242908,08 |
| 93 | 460184,34 | 1242901,44 |
| 1 | 460207,54 | 1242901,17 |

г) перечень координат характерных точек границ зон планируемого размещения линейных объектов, подлежащих переносу (переустройству) из зон планируемого размещения линейных объектов;

Перенос зоны планируемого размещения линейного объекта не предусмотрен.

| | | | | | | | | | |
|------------|--------------|---------|-------------|-------|---------|------|--|--|-------|
| Взам. инв. | Полн. и дата | № | | | | | | | Листм |
| | | | 0016-21-ППТ | | | | | | |
| Инв. | эм. | Кол.уч. | Лист | №док. | Подпись | Дата | | | |

Проектируемая сеть подземного газопровода запроектирована с соблюдением всех норм и требований свода правил 62.13330.2011*Газораспределительные системы. Актуализированная редакция СНиП 42-01-2002.

Охрана окружающей природной среды в зоне размещения строительной площадки осуществляется в соответствии с действующими нормативными правовыми актами по вопросам охраны окружающей природной среды и рациональному использованию природных ресурсов.

Производство строительного-монтажных работ должно проводиться согласно СанПиН 2.2.3.1.11384-03 «Гигиенические требования к организации строительного производства и строительных работ». При проведении строительного-монтажных работ предусматривается осуществление ряда мероприятий по охране окружающей природной среды.

Работа строительных машин и механизмов должна быть отрегулирована на минимально допустимый выброс выхлопных газов и уровень шума.

Выполнение работ на отведенной полосе должно вестись с соблюдением чистоты территории, а санитарно-бытовые помещения должны быть оборудованы средствами биологической очистки или сбором стоков в непроницаемую металлическую емкость с регулярной последующей ее очисткой и обеззараживанием.

Территория должна предохраняться от попадания в нее горюче-смазочных материалов. Все виды отходов, образующиеся в процессе строительства газопровода, собираются и утилизируются на территории предприятия, производящего строительство.

Сбор и хранение строительных отходов осуществляется в закрытых металлических контейнерах. При соблюдении норм и правил сбора и хранения отходов, а также своевременном удалении отходов с территории строительства отрицательное воздействие отходов на окружающую среду будет максимально снижено.

Все строительные-монтажные работы производятся последовательно и не совпадают во времени. В связи с этим загрязняющие вещества, выбрасываемые в атмосферу, носят кратковременный характер и не оказывают вредного воздействия на атмосферный воздух в период строительного-монтажных работ.

При организации строительной площадки вблизи зеленых насаждений работа строительных машин и механизмов должна обеспечивать сохранность существующих зеленых насаждений.

После окончания основных работ строительная организация должна в пределах полосы отвода земель придать местности проектный рельеф и восстановить природный.

и) информация о необходимости осуществления мероприятий по защите территории от чрезвычайных ситуаций природного и техногенного характера, в том числе по обеспечению пожарной безопасности и гражданской обороне;

| | |
|--------------|--|
| Взам. инв. | |
| Подп. и дата | |
| № | |
| Инв. | |

| | | | | | |
|-----|---------|------|--------|---------|------|
| | | | | | |
| зм. | Кол.уч. | Лист | № док. | Подпись | Дата |

0016-21-ППТ

Лист

В целях исключения чрезвычайных ситуаций природного и техногенного характера по трассе линейного объекта необходимо соблюдение условий, установленных нормативной документацией для охранных зон газораспределительных сетей.

Правила охраны газораспределительных сетей:

Согласно Правилам охраны газораспределительных сетей в состав газораспределительных сетей входят:

а) наружные, подземные, наземные и надземные распределительные газопроводы, межпоселковые газопроводы, газопроводы-вводы с установленной из них запорной арматурой;

б) внеплощадочные газопроводы промышленных предприятий;

в) переходы газопроводов через естественные и искусственные препятствия, в том числе через реки, железные и автомобильные дороги;

г) отдельно стоящие газорегуляторные пункты, расположенные на территории и за территорией населенных пунктов, промышленных и иных предприятий, а также газорегуляторные пункты, размещенные в зданиях, шкафах или блоках.

Согласно постановлению Правительства РФ от 20.11.2000 № 878 «Об утверждении Правил охраны газораспределительных сетей» для газораспределительных сетей установлены охранные зоны вдоль трасс подземных газопроводов в виде территории, ограниченной условными линиями, проходящими на расстоянии 2 метров с каждой стороны газопровода.

На земельных участках, входящих в охранные зоны газораспределительных сетей, в целях предупреждения их повреждения или нарушения условий их нормальной эксплуатации запрещается:

а) строить объекты жилищно-гражданского и производственного назначения;

б) сносить и реконструировать мосты, коллекторы, автомобильные и железные дороги с расположенными на них газораспределительными сетями без предварительного выноса этих газопроводов по согласованию с эксплуатационными организациями;

в) разрушать берегоукрепительные сооружения, водопропускные устройства, земляные и иные сооружения, предохраняющие газораспределительные сети от разрушений;

г) перемещать, повреждать, засыпать и уничтожать опознавательные знаки, контрольно-измерительные пункты и другие устройства газораспределительных сетей;

д) устраивать свалки и склады, разливать растворы кислот, солей, щелочей и других химически активных веществ;

| | | | | | | | | | | | |
|------------|--------|--------------|--------|-----|---------|------|--------|---------|------|-------------|------|
| Взам. инв. | Инв. № | Полн. и дата | Инв. № | Зм. | Кол.уч. | Лист | № док. | Подпись | Дата | 0016-21-ППТ | Лист |
| | | | | | | | | | | | |

е) огораживать и перегораживать охранные зоны, препятствовать доступу персонала эксплуатационных организаций к газораспределительным сетям, проведению обслуживания и устранению повреждений газораспределительных сетей;

ж) разводить огонь и размещать источники огня;

з) рыть погреба, копать и обрабатывать почву сельскохозяйственными и мелиоративными орудиями и механизмами на глубину более 0,3 метра;

и) открывать калитки и двери газорегуляторных пунктов, станций катодной и дренажной защиты, люки подземных колодцев, включать или отключать электроснабжение средств связи, освещения и систем телемеханики;

к) набрасывать, приставлять и привязывать к опорам и надземным газопроводам, ограждениям и зданиям газораспределительных сетей посторонние предметы, лестницы, влезать на них;

л) самовольно подключаться к газораспределительным сетям.

Для обеспечения доступа в охранную зону газораспределительной сети эксплуатационная организация при необходимости заключает в установленном порядке с собственниками, владельцами или пользователями смежных земельных участков договоры временного пользования земельными участками или договоры установления сервитута.

| | | | | | | | | | | |
|------|---------|--------------|------------|---------|------|-------------|--|--|--|------|
| Инд. | № | Побл. и дата | Взам. инв. | | | | | | | Лист |
| | | | | | | | | | | |
| зм. | Кол.уч. | Лист | № док. | Подпись | Дата | 0016-21-ППТ | | | | |