

ВНЕСЕНИЕ ИЗМЕНЕНИЙ В ПРОЕКТ ПЛАНИРОВКИ ТЕРРИТОРИИ,
УТВЕРЖДЕННЫЙ РЕШЕНИЕМ СЕЛЬСКОЙ ДУМЫ МО СП
«ДЕРЕВНЯ ПОГОРЕЛОВКА» ЮХНОВСКОГО РАЙОНА КАЛУЖСКОЙ
ОБЛАСТИ ОТ 04.12.2023 Г. № 143

**«Уличные газопроводы дер. Погореловка
Юхновского района»**

ПРОЕКТ ПЛАНИРОВКИ ТЕРРИТОРИИ

ОСНОВНАЯ ЧАСТЬ

Том 1

2024

Инд. № подл.	
Подп. и дата	
Взам. инв. №	

ВНЕСЕНИЕ ИЗМЕНЕНИЙ В ПРОЕКТ ПЛАНИРОВКИ ТЕРРИТОРИИ,
УТВЕРЖДЕННЫЙ РЕШЕНИЕМ СЕЛЬСКОЙ ДУМЫ МО СП
«ДЕРЕВНЯ ПОГОРЕЛОВКА» ЮХНОВСКОГО РАЙОНА КАЛУЖСКОЙ
ОБЛАСТИ ОТ 04.12.2023 Г. № 143

**«Уличные газопроводы дер. Погореловка
Юхновского района»**

**ПРОЕКТ ПЛАНИРОВКИ ТЕРРИТОРИИ
ОСНОВНАЯ ЧАСТЬ**

Том 1



Генеральный директор

/ Сварчевская О.Ю. /

2024

Взам. инв. №	
Подп. и дата	
Инв. № подл.	

Обозначение	Наименование	Примечание (стр.)
21/2023-ДПТ-СД	Состав документации по планировке территории	4
Раздел 1 «Проект планировки территории. Графическая часть»		
21/2023-ДПТ-ППТ1-1	Чертеж границ зон планируемого размещения линейного объекта	6
Раздел 2 «Положение о размещении линейного объекта»		
21/2023-ДПТ-ППТ1-ПЗ	Пояснительная записка	11


Создано	
Взам. инв. №	
Подп. и дата	
Инв. № подл.	

Изм.	Кол.уч.	Лист	№	Подп.	Дата

21/2023-ДПТ-ППТ1-С

Содержание

Стадия	Лист	Листов
II	I	I

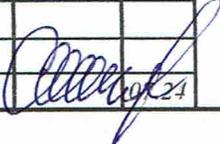Гл. инженер Сармская О.Ю.  24



Формат А4

Номер тома	Обозначение	Наименование	Примечание
1	21/2023-ДПТ-ППТ1	Проект планировки территории. Основная часть	
2	21/2023-ДПТ-ППТ2	Проект планировки территории. Материалы по обоснованию	
3	21/2023-ДПТ-ПМТ1	Проект межевания территории. Основная часть	
4	21/2023-ДПТ-ПМТ2	Проект межевания территории. Материалы по обоснованию	


Согласовано

Взам. инв. №
Подп. и дата

Изм.	Кол.уч	Лист	№	Подп.	Дата

21/2023-ДПТ-СД

Инв. № подл.

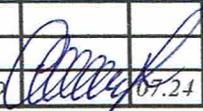Гл. инженер	Сарматовский ОЮ		07.24
-------------	-----------------	---	-------


Состав документации по
планировке территории

Стадия	Лист	Листов
II	I	I


АТЛАС-КАЛУГА
 ОБЩЕСТВО С ОГРАНИЧЕННОЙ ОТВЕТСТВЕННОСТЬЮ

**Раздел 1 «Проект планировки территории.
Графическая часть»**

Инв. № подл.	Подп. и дата	Взам. инв. №

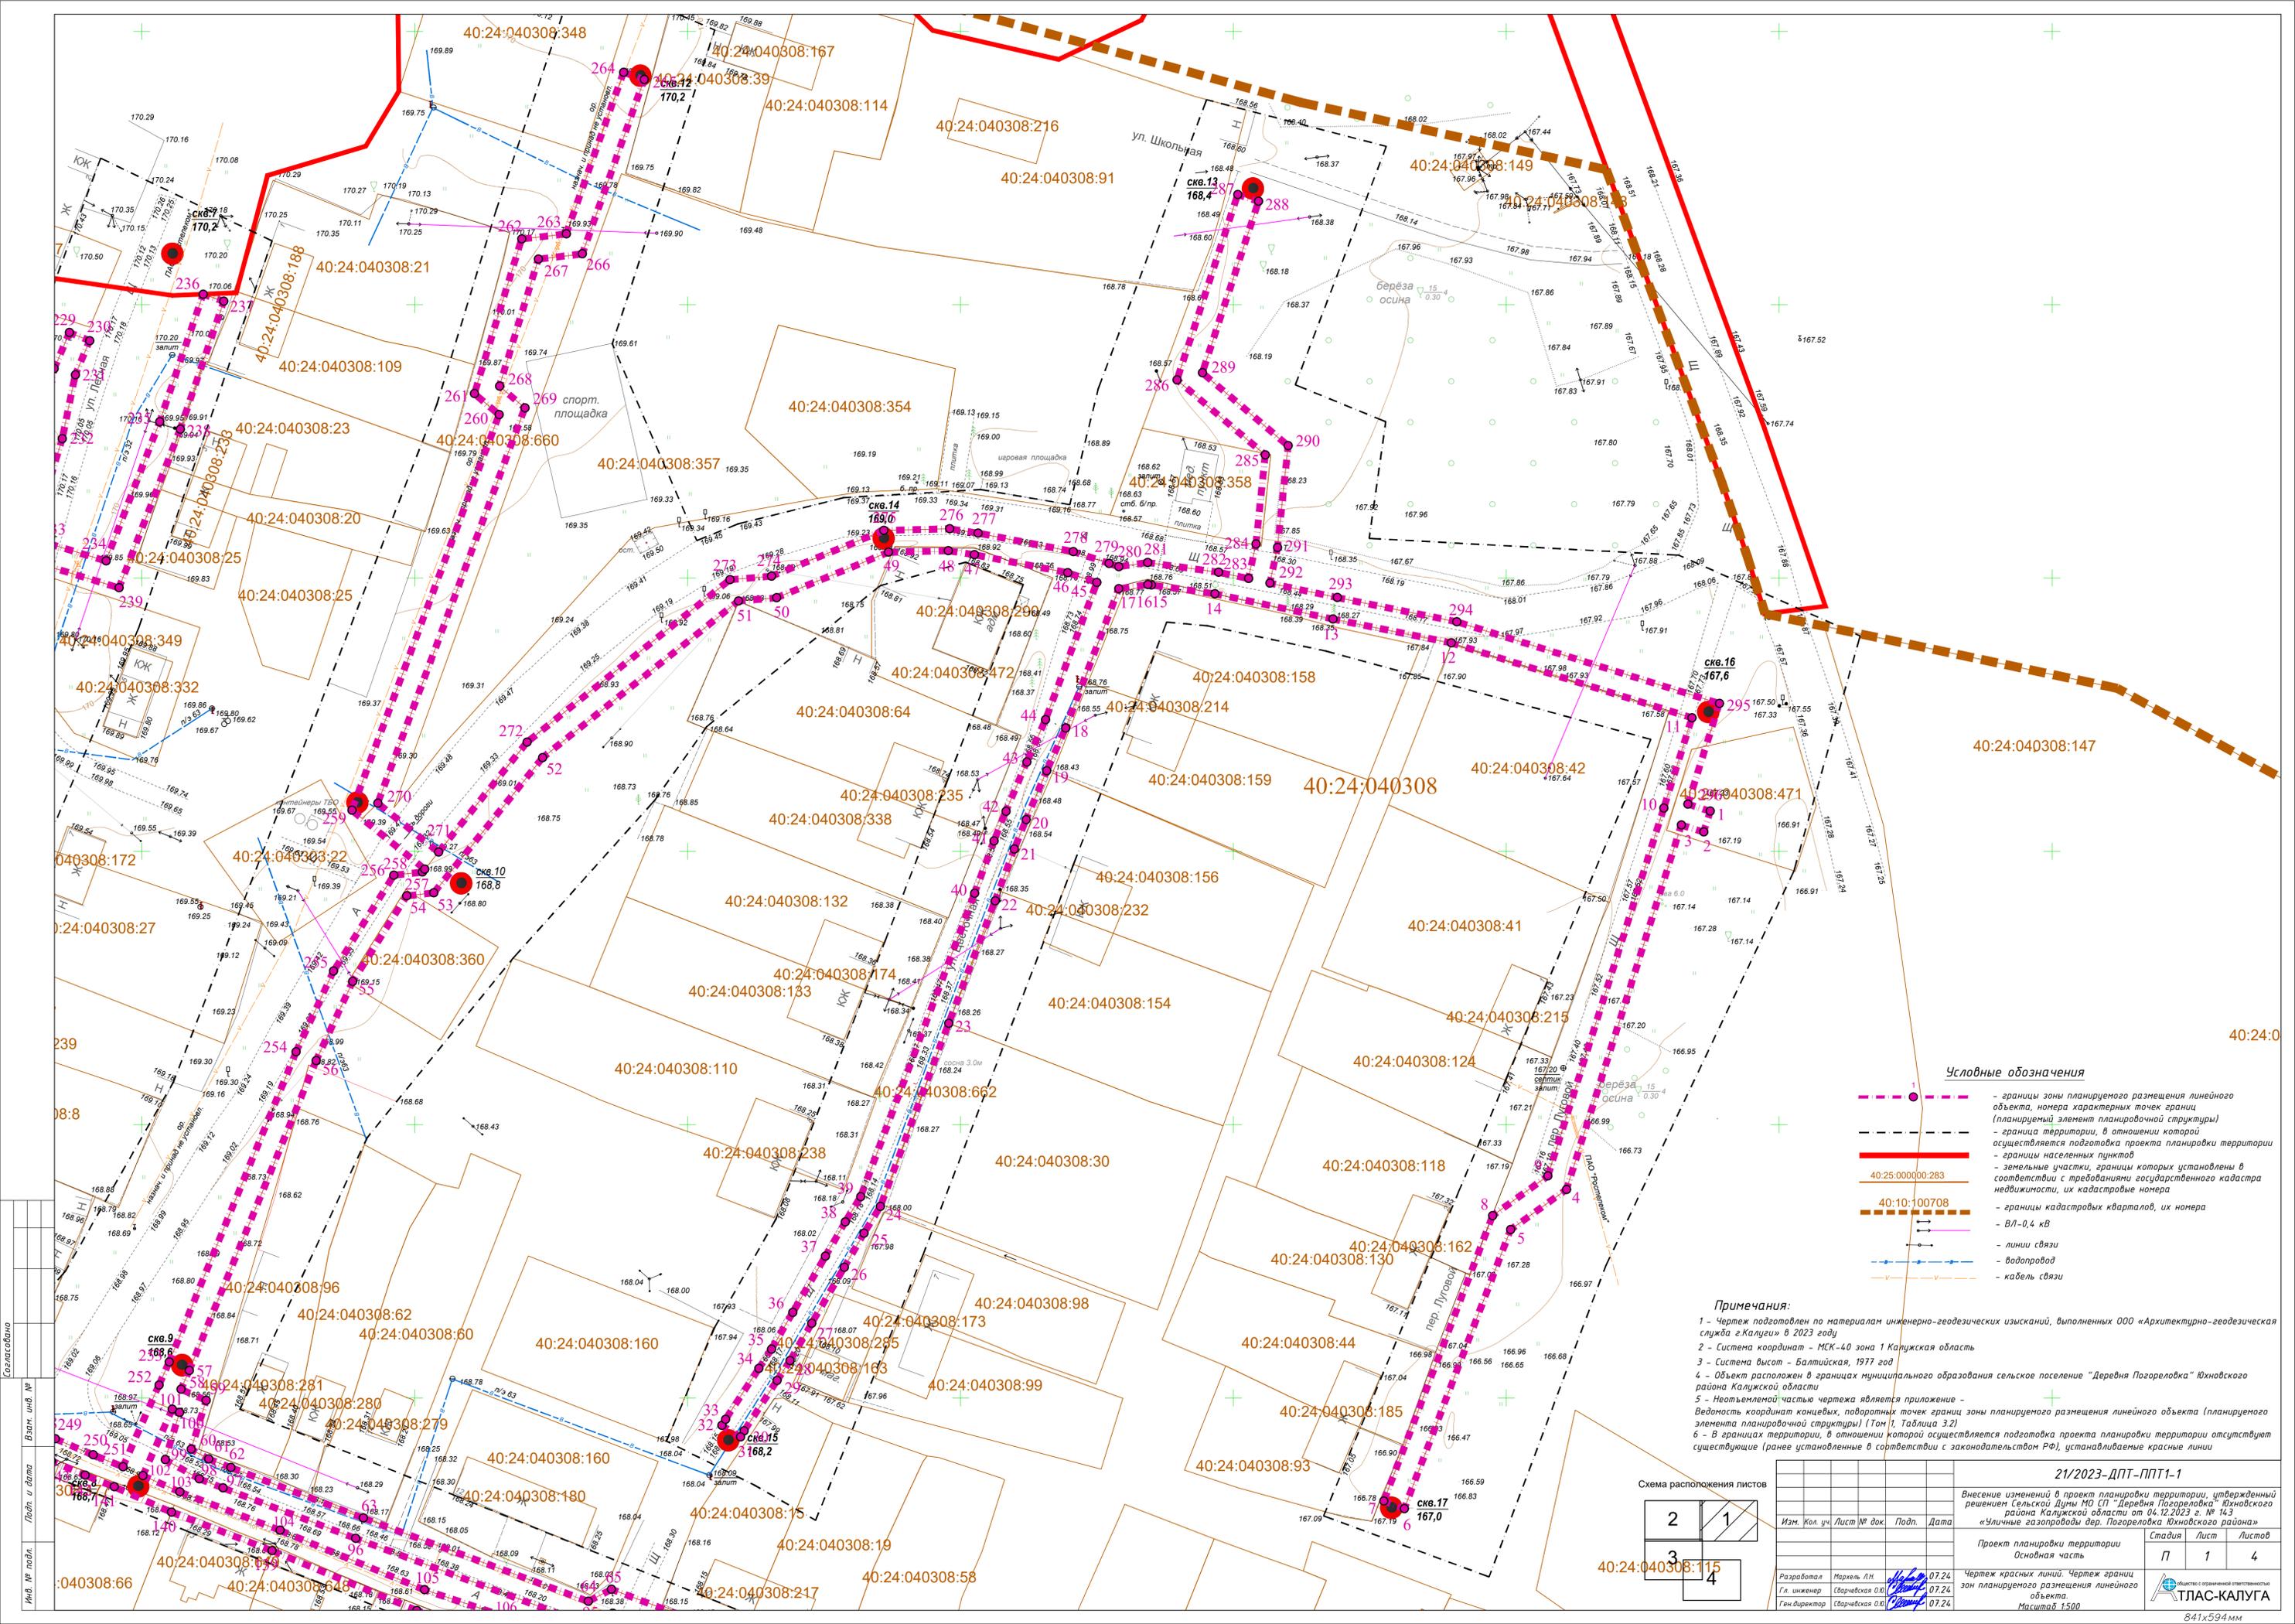

Условные обозначения

- - - - - - границы зоны планируемого размещения линейного объекта, номера характерных точек границы (планируемый элемент планировочной структуры)
- - - - - - граница территории, в отношении которой осуществляется подготовка проекта планировки территории
- - - - - - границы населенных пунктов
- - - - - - земельные участки, границы которых установлены в соответствии с требованиями государственного кадастра недвижимости, их кадастровые номера
- - - - - - границы кадастровых кварталов, их номера
- - - - - - ВЛ-0,4 кВ
- - - - - - линии связи
- - - - - - водопровод
- - - - - - кабель связи

Примечания:

- 1 - Чертеж подготовлен по материалам инженерно-геодезических изысканий, выполненных ООО «Архитектурно-геодезическая служба г.Калуги» в 2023 году
- 2 - Система координат - МСК-40 зона 1 Калужская область
- 3 - Система высот - Балтийская, 1977 год
- 4 - Объект расположен в границах муниципального образования сельское поселение "Деревня Позореловка" Южного района Калужской области
- 5 - Неотъемлемой частью чертежа является приложение - Ведомость координат концевых, поворотных точек границы зоны планируемого размещения линейного объекта (планируемого элемента планировочной структуры) (Том 1, Таблица 3.2)
- 6 - В границах территории, в отношении которой осуществляется подготовка проекта планировки территории отсутствуют существующие границы, установленные в соответствии с законодательством РФ, установленные красные линии



Схема расположения листов



21/2023-ДПТ-ППТ1-1		Стадия		Лист		Листов	
Внесение изменений в проект планировки территории, утвержденный решением Сельской Думы МО СП "Деревня Позореловка" Южного района Калужской области от 04.12.2023 г. № 14-3 «Улицные газопроводы дер. Позореловка Южного района»							
Изм. Кол. уч. Лист № док. Подп. Дата							
Разработал Марья Л.Н.		07.24		П		1	
Т.л. инженер (Сварчевская О.В.)		07.24		О		4	
Ген.директор (Сварчевская О.В.)		07.24					
Чертеж красных линий. Чертеж границ зон планируемого размещения линейного объекта. Масштаб 1:500							

Примечания:
 1 - Чертеж подготовлен по материалам инженера-геодезических изысканий, выполненных ООО «Архитектурно-геодезическая служба г.Калуги» в 2023 году
 2 - Система координат - МСК-40 зона 1 Калужская область
 3 - Система высот - Балтийская, 1977 год
 4 - Объект расположен в границах муниципального образования сельское поселение "Деревня Позореловка" Южного района Калужской области
 5 - Неотъемлемой частью чертежа является приложение - Ведомость координат концевых, поворотных точек границ зоны планируемого размещения линейного объекта (планируемого элемента планировочной структуры) (Том 1, Таблица 3.2)
 6 - В границах территории, в отношении которой осуществляется подготовка проекта планировки территории отсутствуют существующие ранее установленные в соответствии с законодательством РФ, устанавливаемые красные линии

- Условные обозначения**
- границы зоны планируемого размещения линейного объекта, номера характерных точек границ (планируемый элемент планировочной структуры)
 - граница территории, в отношении которой осуществляется подготовка проекта планировки территории
 - границы населенных пунктов
 - земельные участки, границы которых установлены в соответствии с требованиями государственного кадастра недвижимости, их кадастровые номера
 - границы кадастровых кварталов, их номера
 - ВЛ-0,4 кВ
 - линии связи
 - водопровод
 - кабель связи

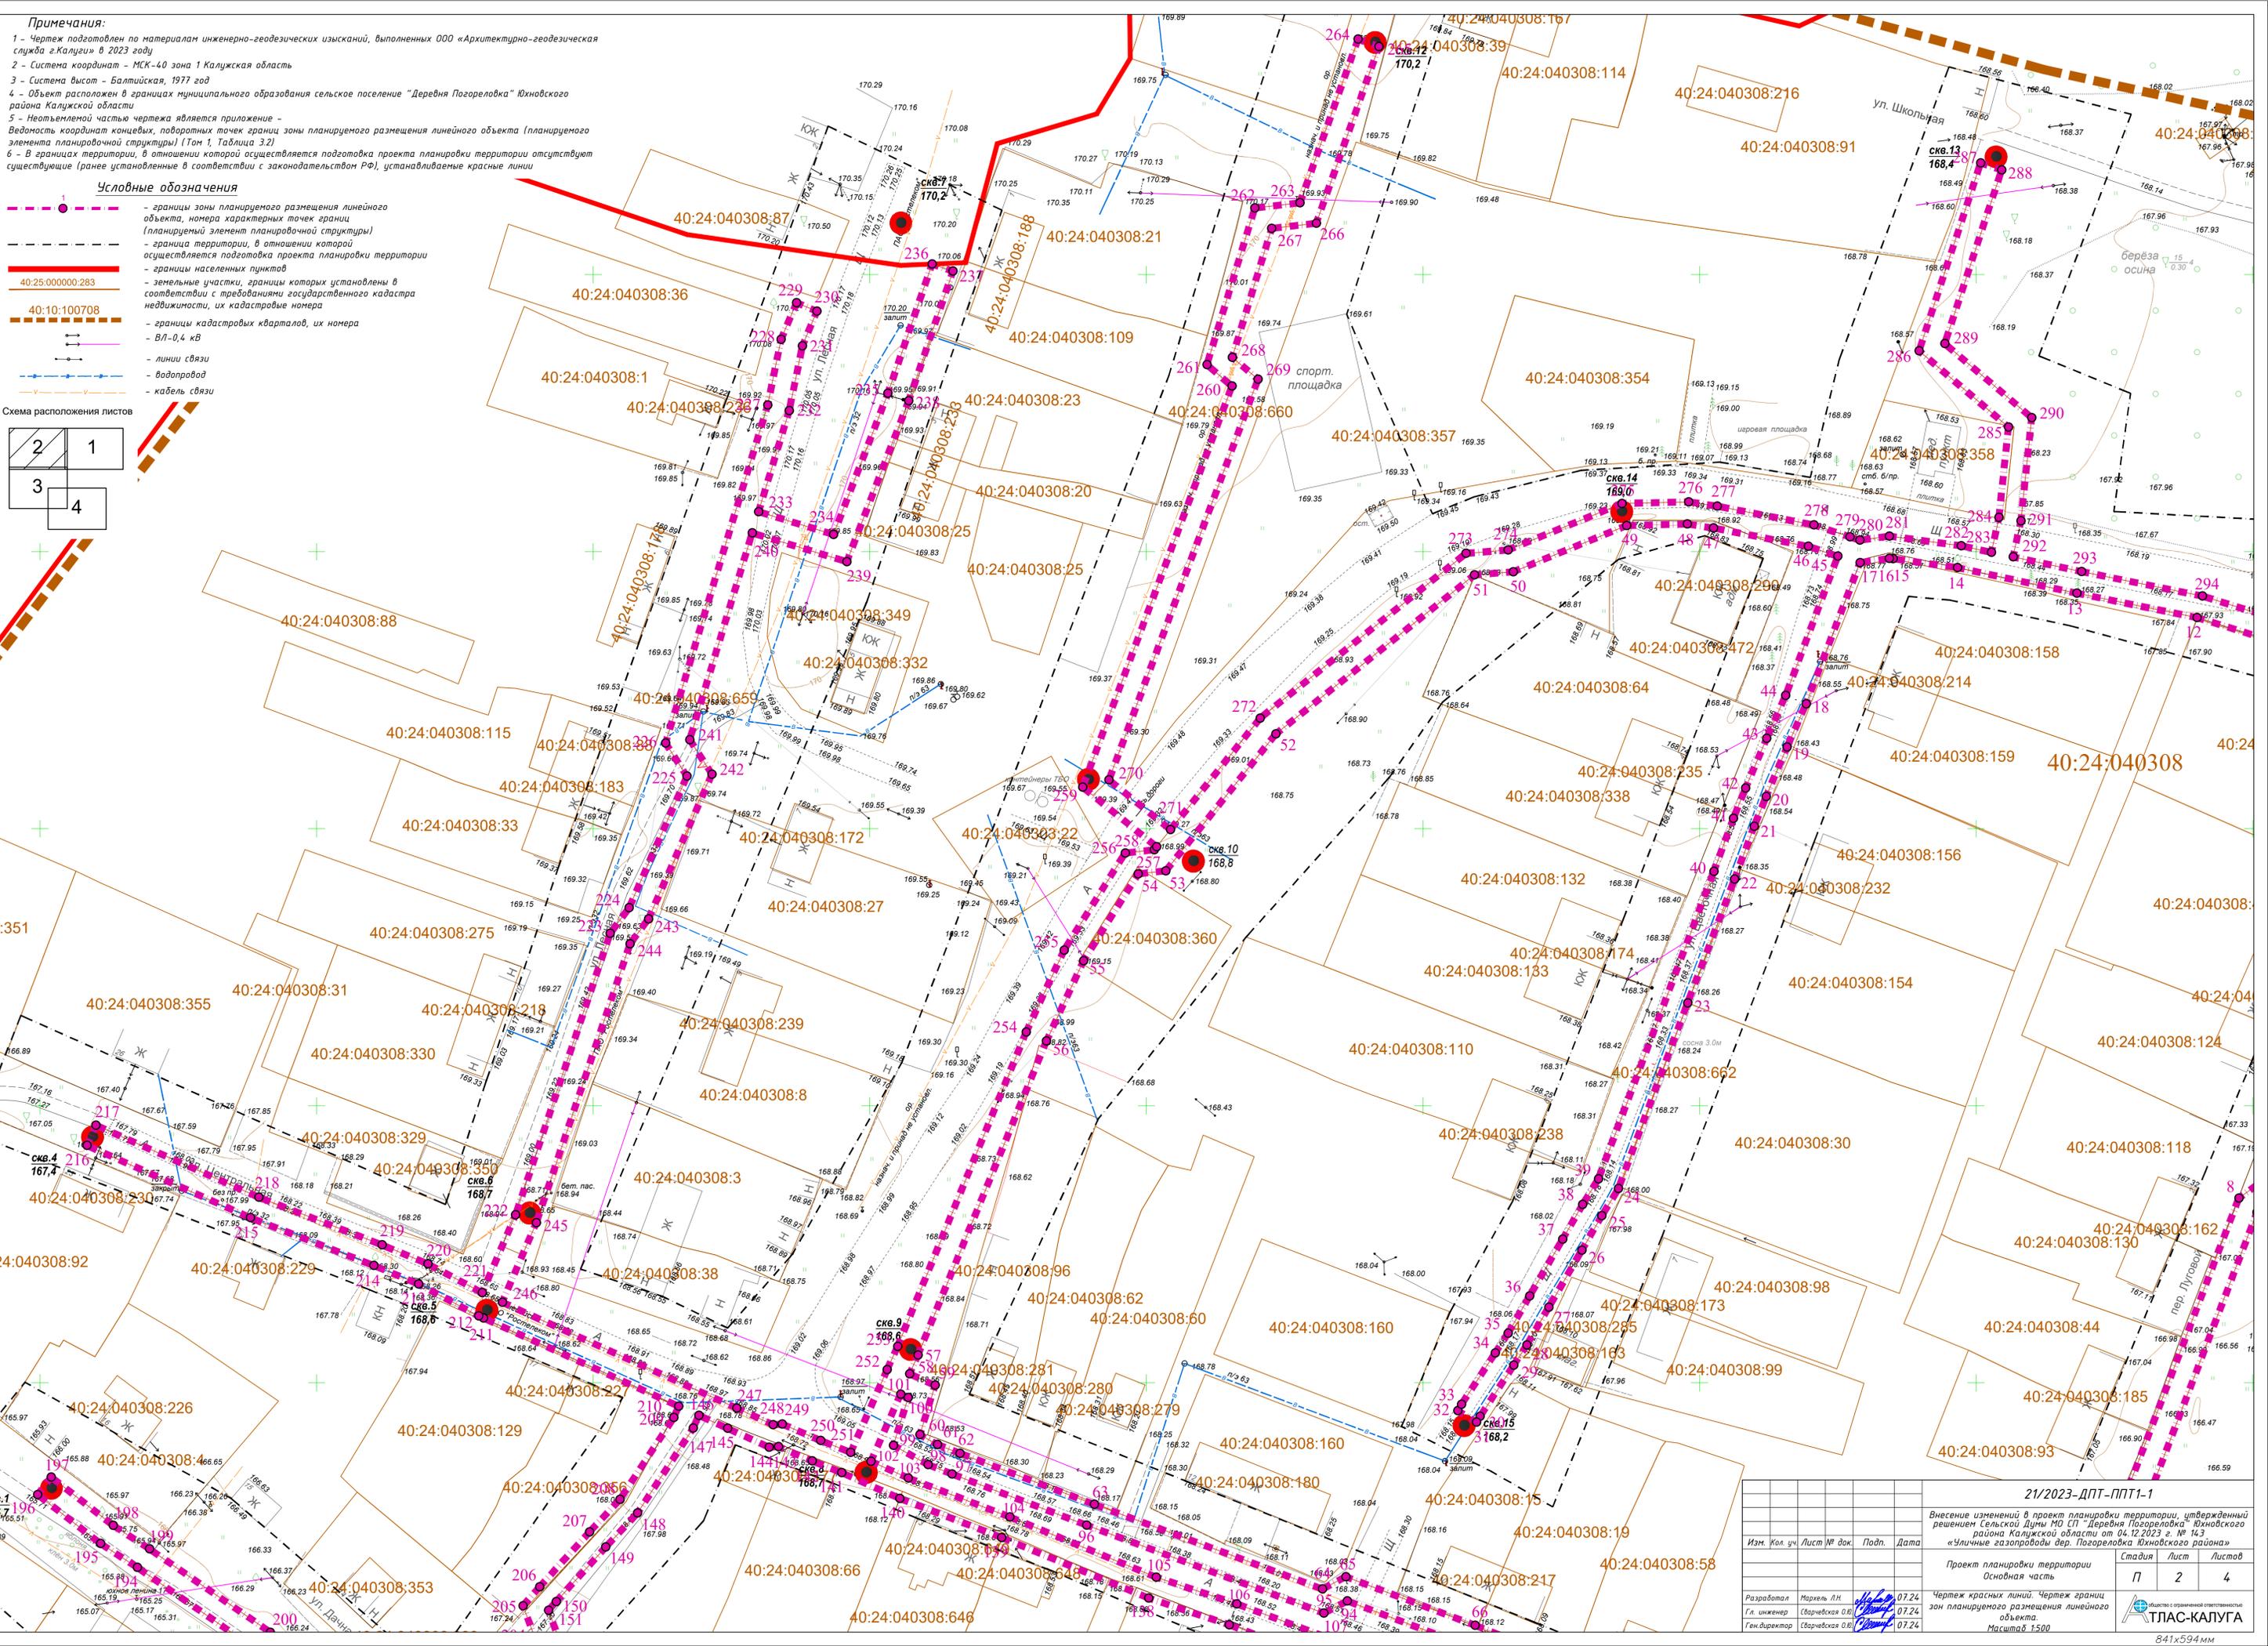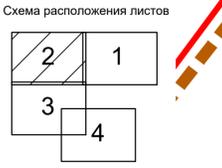

		21/2023-ДПТ-ППТ1-1		
Внесение изменений в проект планировки территории, утвержденный решением Сельской Думы МО СП "Деревня Позореловка" Южного района Калужской области от 04.12.2023 г. № 143 "Улицы газопроводы дер. Позореловка Южного района"				
Изм.	Кол. чл.	Лист № док.	Подп.	Дата
Разработал	Мархель Л.Н.			07.24
Гл. инженер	Сварьская О.В.			07.24
Ген. директор	Сварьская О.В.			07.24
Проект планировки территории		Стадия	Лист	Листов
Основная часть		П	2	4
Чертеж красных линий. Чертеж границ зон планируемого размещения линейного объекта. Масштаб 1:500				
841x594 мм				


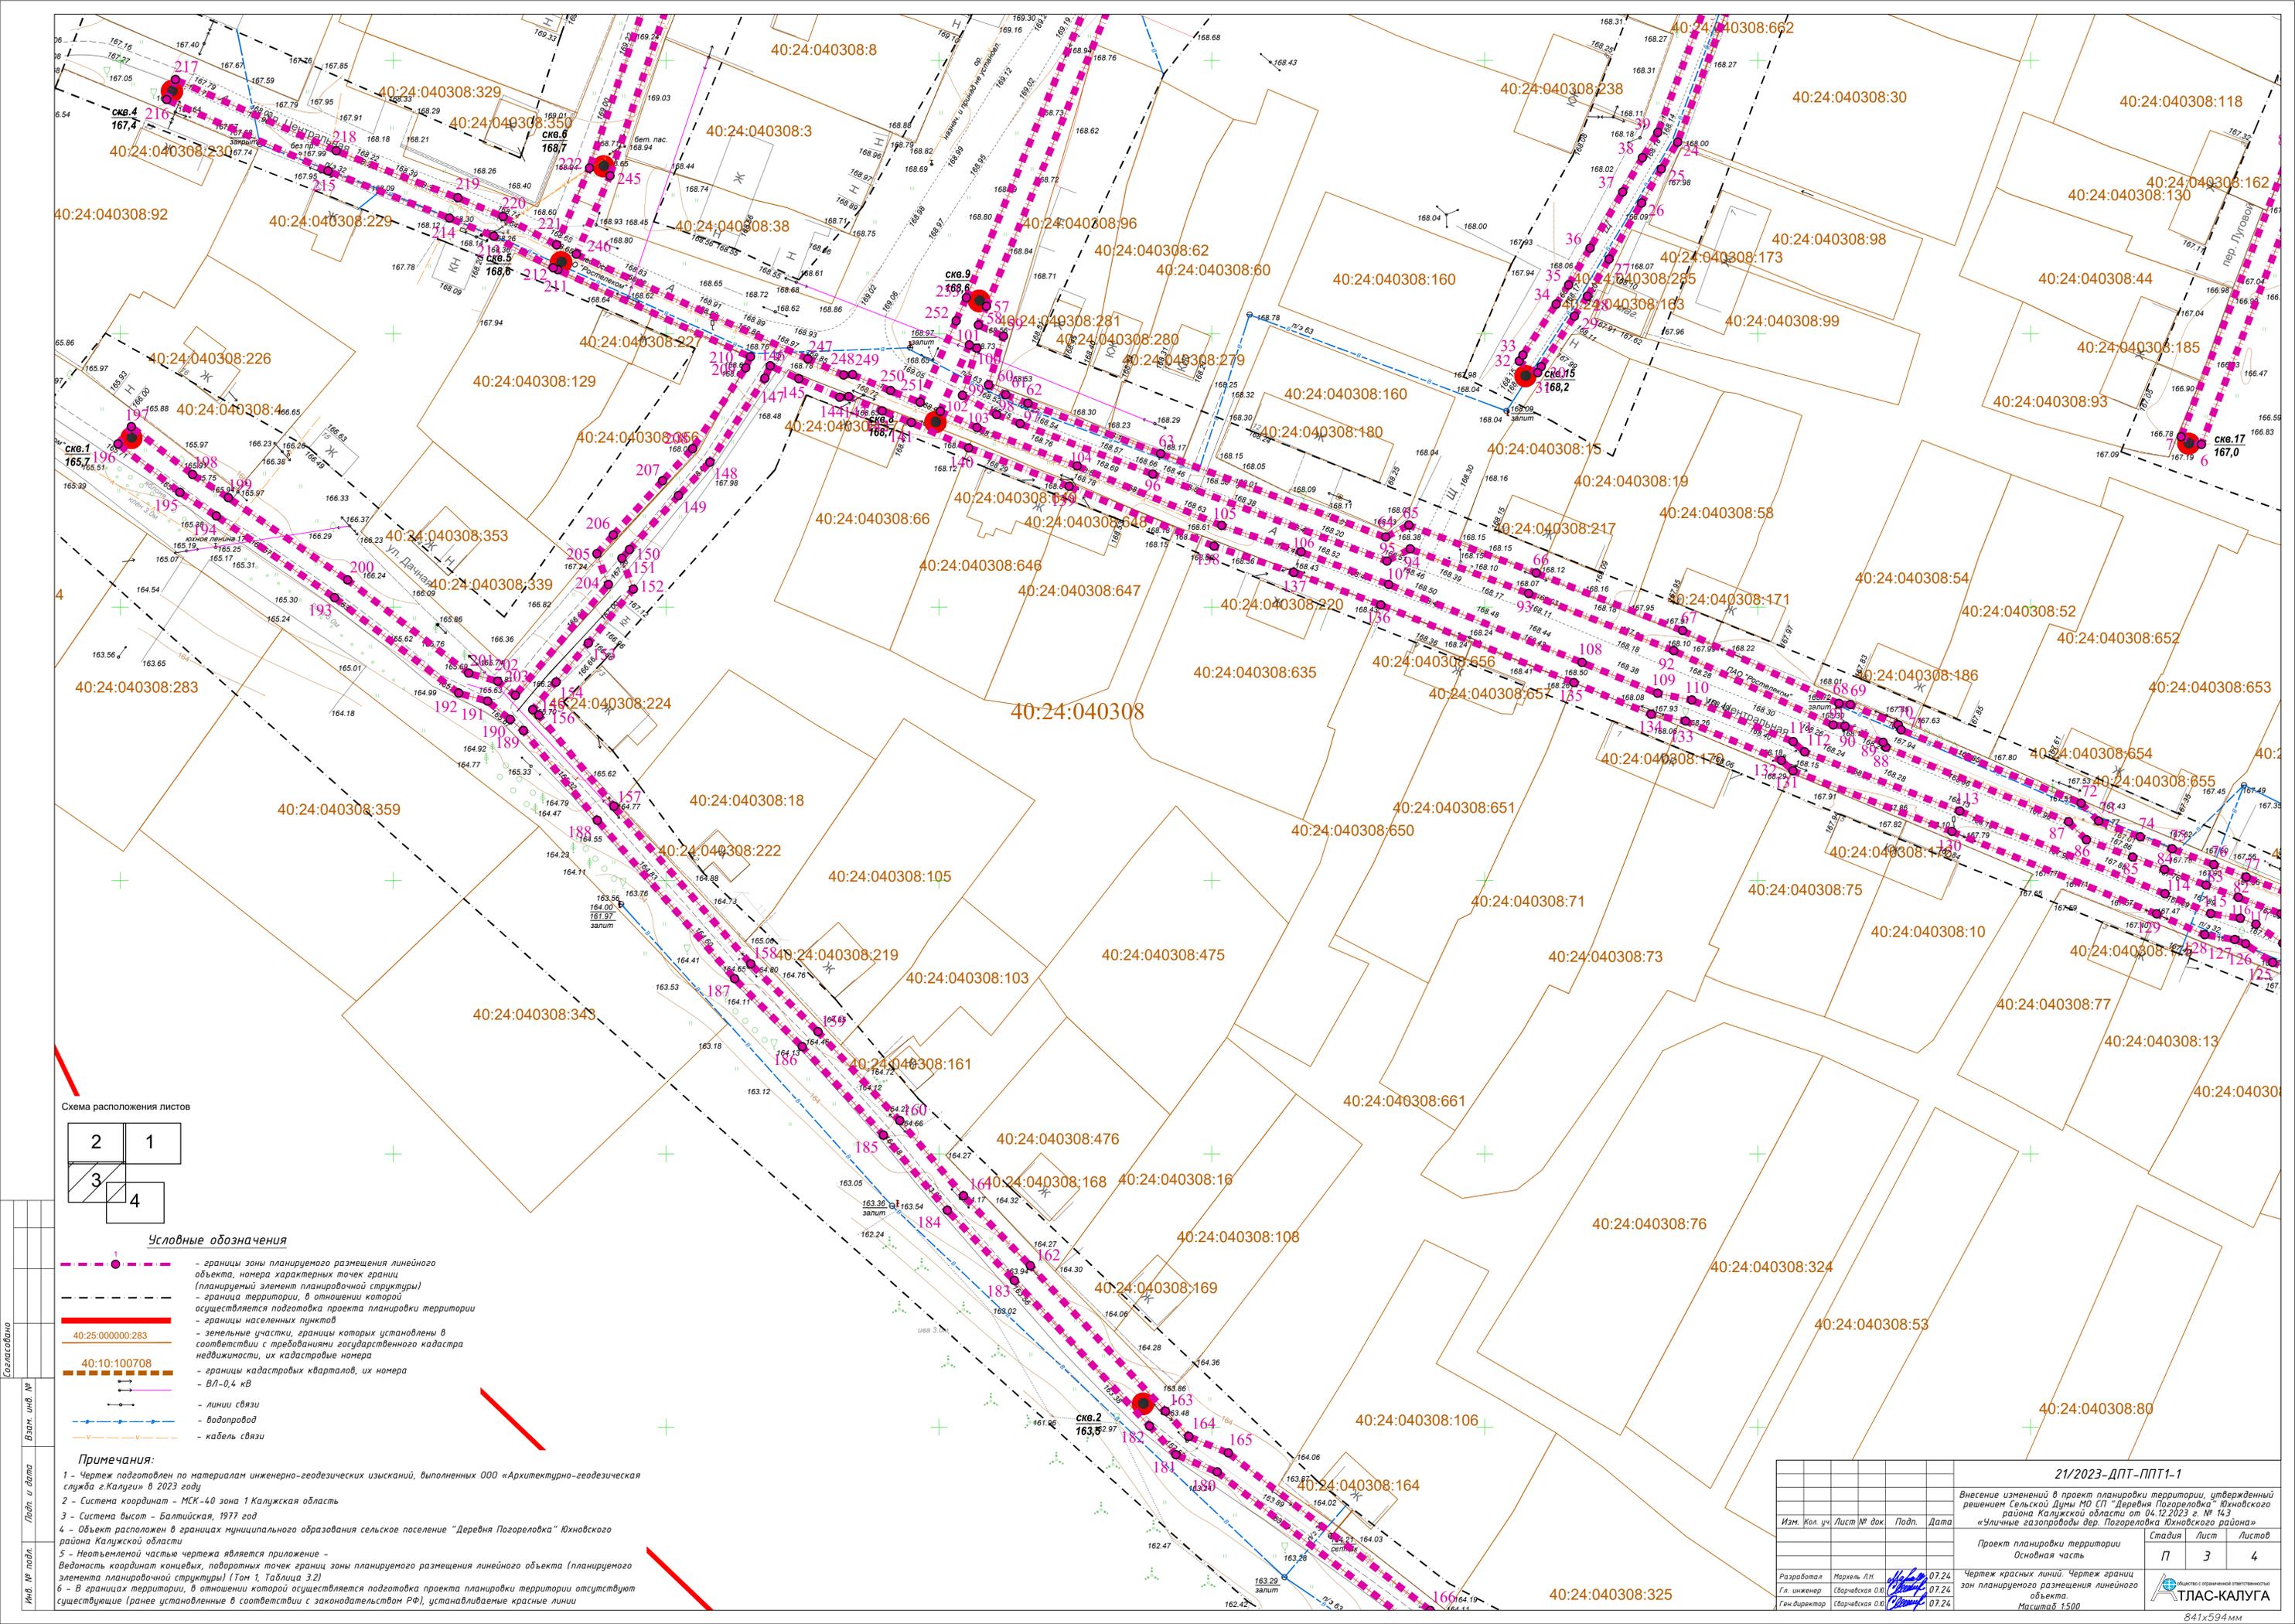


Схема расположения листов

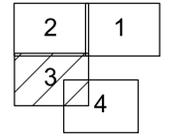

Условные обозначения

- границы зоны планируемого размещения линейного объекта, номера характерных точек границ (планируемый элемент планировочной структуры)
- граница территории, в отношении которой осуществляется подготовка проекта планировки территории
- границы населенных пунктов
- земельные участки, границы которых установлены в соответствии с требованиями государственного кадастра недвижимости, их кадастровые номера
- границы кадастровых кварталов, их номера
- ВЛ-0,4 кВ
- линии связи
- водопровод
- кабель связи

Примечания:

- 1 - Чертеж подготовлен по материалам инженерно-геодезических изысканий, выполненных ООО «Архитектурно-геодезическая служба «Калуга» в 2023 году
- 2 - Система координат - МСК-40 зона 1 Калужская область
- 3 - Система Высот - Балтийская, 1977 год
- 4 - Объект расположен в границах муниципального образования сельское поселение "Деревня Погореловка" Южного района Калужской области
- 5 - Неотъемлемой частью чертежа является приложение - Ведомость координат конечных, поворотных точек границ зоны планируемого размещения линейного объекта (планируемого элемента планировочной структуры) (Том 1, Таблица 3.2)
- 6 - В границах территории, в отношении которой осуществляется подготовка проекта планировки территории отсутствуют существующие (границы установленные в соответствии с законодательством РФ), устанавливаемые красные линии

				21/2023-ДПТ-ППТ-1		
				Внесение изменений в проект планировки территории, утвержденный решением Сельской Думы МО СП "Деревня Погореловка" Южного района Калужской области от 04.12.2023 г. № 143 «Учленение газопровода дер. Погореловка Южного района»		
Изм.	Кол. уч.	Лист № док.	Подп.	Дата		
					Проект планировки территории	Стадия
					Основная часть	Лист
						Листов
					П 3 4	
Разработал	Маркель Л.Н.			07.24	Чертеж красных линий. Чертеж границ зон планируемого размещения линейного объекта. Масштаб 1:500	
Гл. инженер	Сварчевская О.В.			07.24		
Ген. директор	Сварчевская О.В.			07.24		
				 ООО «ТПАС-КАЛУГА»		
				841x594 мм		

40:24:040308

40:24:040308:105

40:24:040308:475

40:24:040308:650

40:24:040308:71

40:24:040308:75

40:24:040308:170

40:24:040308:10

40:24:040308:77

40:24:040308:13

40:24:040308:152

40:24:040308:79

40:24:040308:84

40:24:040308:476

40:24:040308:168

40:24:040308:16

40:24:040308:108

40:24:040308:169

40:24:040308:106

40:24:040308:164

40:24:040308:325

40:24:040308:237

40:24:040308:84

40:24:040308:117

40:24:040308:234

40:24:040308:231

40:24:040308:166

40:24:040308:347

40:24:040308:128


40:24:040308:344

40:24:040308:33

40:24:040308:89

40:24:040308:278

Схема расположения листов

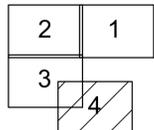

Условные обозначения

- границы зоны планируемого размещения линейного объекта, номера характерных точек границ (планируемый элемент планировочной структуры)
- границы территории, в отношении которой осуществляется подготовка проекта планировки территории
- границы населенных пунктов
- земельные участки, границы которых установлены в соответствии с требованиями государственного кадастра недвижимости, их кадастровые номера
- границы кадастровых кварталов, их номера
- ВЛ-0,4 кВ
- линии связи
- водопровод
- кабель связи

Примечания:

- 1 - Чертеж подготовлен по материалам инженерно-геодезических изысканий, выполненных ООО «Архитектурно-геодезическая служба г.Калуги» в 2023 году
- 2 - Система координат - МСК-40 зона 1 Калужская область
- 3 - Система высот - Балтийская, 1977 год
- 4 - Объект расположен в границах муниципального образования сельское поселение "Деревня Позореловка" Южного района Калужской области
- 5 - Неотъемлемая часть чертежа является приложение - Ведомость координат концевых, поворотных точек границ зоны планируемого размещения линейного объекта (планируемого элемента планировочной структуры) (Том 1, Таблица 3.2)
- 6 - В границах территории, в отношении которой осуществляется подготовка проекта планировки территории отсутствуют существующие (границы установленные в соответствии с законодательством РФ), устанавливаемые красные линии

			21/2023-ДПТ-ППТ1-1		
			Внесение изменений в проект планировки территории, утвержденный решением Сельской Думы МО СП "Деревня Позореловка" Южного района Калужской области от 04.12.2023 г. № 14.3 «Уличные газопроводы дер. Позореловка Южного района»		
Изм.	Кол. чл.	Лист № док.	Подп.	Дата	
Проект планировки территории			Стадия	Лист	Листов
Основная часть			П	4	4
Разработал	Маркель Л.Н.	07.24	Чертеж красных линий. Чертеж границ зон планируемого размещения линейного объекта.		
Гл. инженер	Сварчевская О.В.	07.24	Масштаб 1:500		
Ген. директор	Сварчевская О.В.	07.24	ООО «ТЛАС-КАЛУГА»		

Раздел 2 «Положение о размещении линейного объекта»

Инв. № подл.	Подп. и дата	Взам. инв. №

(пищеприготовление, отопление и горячее водоснабжение) для 95 потребителей в д. Погореловка муниципального образования сельское поселение «Деревня Погореловка» Юхновского района Калужской области.

Общая протяженность проектируемых газопроводов низкого давления – 2635,0 м.

Проектная мощность проектируемого линейного объекта – 2,100 млн. нм³/год.

Пропускная способность проектируемого линейного объекта – 239,77 нм³/час.

Размещение линейных объектов, подлежащих реконструкции в связи с изменением их местоположения, проектом планировки территории не предусматривается, в связи с чем, чертеж границ зон планируемого размещения линейных объектов, подлежащих реконструкции в связи с изменением их местоположения не разрабатывался.

2. Перечень субъектов Российской Федерации, перечень муниципальных районов, городских округов в составе субъектов Российской Федерации, перечень поселений, населенных пунктов, внутригородских территорий городов федерального значения, на территориях которых устанавливаются зоны планируемого размещения линейных объектов

В административном отношении зона планируемого размещения линейного объекта: «Уличные газопроводы дер. Погореловка Юхновского района» устанавливается на территории д.Погореловка муниципального образования сельское поселение «Деревня Погореловка» Юхновского района Калужской области.

3. Перечень координат характерных точек границ зон планируемого размещения линейных объектов

Зона планируемого размещения линейного объекта «Уличные газопроводы дер. Погореловка Юхновского района» располагается границах населенного пункта д. Погореловка Юхновского района Калужской области.

Общая площадь зоны планируемого размещения линейного объекта составляет 10454 кв. м.

Подробная информация о землях и земельных участках, а также их площади, на которых планируется размещение линейного объекта, приведена в таблице 3.1.

Таблица 3.1

№ п/п	Номер кадастрового квартала/ кадастровый номер земельного участка, в границах которых располагается контур зоны планируемого размещения линейного объекта	Правообладатель (правообладатели) и вид права	Категория земель	Площадь зоны планируемого размещения линейного объекта, кв. м.	Примечание
1	40:24:040308:471	Земельный участок, государственная собственность на который не разграничена	Земли населенных пунктов	55	-

Име. № подл.	Подп. и дата	Взам. инв. №

Изм.	Кол.уч.	Лист	№ док.	Подпись	Дата	21/2023-ДПТ-ППТ1-ПЗ	Лист
							2

№ п/п	Номер кадастрового квартала/ кадастровый номер земельного участка, в границах которых располагается контур зоны планируемого размещения линейного объекта	Правообладатель (правообладатели) и вид права	Категория земель	Площадь зоны планируемого размещения линейного объекта, кв. м.	Примечание
2	40:24:040308:662	Земельный участок, государственная собственность на который не разграничена	Земли населенных пунктов	4140	-
3	40:24:040308:358	Постоянное (бессрочное) пользование ГБУЗ КО «Центральная межрайонная больница № 4»	Земли населенных пунктов	17	-
4	40:24:040308	Земли, государственная собственность на которые не разграничена	Земли населенных пунктов*	10	-
5	40:24:040308:472	МО СП «Деревня Погореловка» Юхновского района Калужской области	Земли населенных пунктов	18	-
6	40:24:040308:360	Земельный участок, государственная собственность на который не разграничена	Земли населенных пунктов	15	-
7	40:24:040308	Земли, государственная собственность на которые не разграничена	Земли населенных пунктов*	4	-
8	40:24:040308:15	Физическое лицо	Земли населенных пунктов	0,5	-
9	40:24:040308:19	Физическое лицо	Земли населенных пунктов	6	-
10	40:24:040308:58	Физическое лицо	Земли населенных пунктов	6	-
11	40:24:040308	Земли, государственная собственность на которые не разграничена	Земли населенных пунктов*	58	ННБ
12	40:24:040308:660	Земельный участок, государственная собственность на который не разграничена	Земли населенных пунктов	609	-
13	40:24:040308	Земли, государственная собственность на которые не разграничена	Земли населенных пунктов*	53	ННБ
14	40:24:040308:661	Земельный участок, государственная собственность на который не разграничена	Земли населенных пунктов	4278	-
15	40:24:040308	Земли, государственная собственность на которые не разграничена	Земли населенных пунктов*	12	-
16	40:24:040308:66	Общая долевая собственность (физические лица)	Земли населенных пунктов	20	-

Взам. инв. №	
Подп. и дата	
Инв. № подл.	

Изм.	Кол.уч.	Лист	№ док.	Подпись	Дата

21/2023-ДПТ-ППТ1-ПЗ

Лист

3

№ п/п	Номер кадастрового квартала/ кадастровый номер земельного участка, в границах которых располагается контур зоны планируемого размещения линейного объекта	Правообладатель (правообладатели) и вид права	Категория земель	Площадь зоны планируемого размещения линейного объекта, кв. м.	Примечание
17	40:24:040308:646	Физическое лицо	Земли населенных пунктов	22	-
18	40:24:040308:647	Физическое лицо	Земли населенных пунктов	15	-
19	40:24:040308	Земли, государственная собственность на которые не разграничена	Земли населенных пунктов*	4	-
20	40:24:040308:635	Общая долевая собственность (физические лица)	Земли населенных пунктов	14	-
21	40:24:040308:356	Физическое лицо	Земли населенных пунктов	33	-
22	40:24:040308	Земли, государственная собственность на которые не разграничена	Земли населенных пунктов*	4	-
23	40:24:040308	Земли, государственная собственность на которые не разграничена	Земли населенных пунктов*	12	-
24	40:24:040308	Земли, государственная собственность на которые не разграничена	Земли населенных пунктов*	5	-
25	40:24:040308	Земли, государственная собственность на которые не разграничена	Земли населенных пунктов*	37	ННБ
26	40:24:040308:659	Земельный участок, государственная собственность на который не разграничена	Земли населенных пунктов	1005	-
27	40:24:040308:27	Физическое лицо	Земли населенных пунктов	0,5	-
28	40:24:040308	Земли, государственная собственность на которые не разграничена	Земли населенных пунктов*	1	-
Итого:				10454	

*в соответствии границей населенного пункта деревня Погореловка муниципального образования сельского поселения «Деревня Погореловка» Юхновского района Калужской области (реестровый номер 40:24-4.9)

Перечень координат характерных точек границ зоны планируемого размещения линейного объекта приведен в таблице 3.2. Данная ведомость является приложением к чертежу: «Чертеж красных линий. Чертеж границ зон планируемого размещения линейного объекта».

Таблица 3.2

Обозначение характерных точек границы	Координаты, м	
	X	Y

Взам. инв. №	
Подп. и дата	
Инв. № подл.	

Изм.	Кол.уч.	Лист	№ док.	Подпись	Дата

21/2023-ДПТ-ППТ1-ПЗ

Лист

4

1	2	3
1	462207,35	1245537,37
2	462203,53	1245536,17
3	462204,82	1245532,07
4	462138,15	1245511,04
5	462130,80	1245500,80
6	462079,74	1245481,30
7	462081,17	1245477,57
8	462133,35	1245497,49
9	462140,62	1245507,62
10	462207,93	1245528,86
11	462224,43	1245534,03
12	462238,12	1245489,93
13	462242,51	1245468,23
14	462247,13	1245446,62
15	462248,74	1245434,98
16	462248,80	1245434,31
17	462248,04	1245429,00
18	462222,55	1245419,27
19	462214,74	1245415,80
20	462205,80	1245412,02
21	462200,43	1245409,86
22	462190,92	1245406,33
23	462168,55	1245397,84
24	462135,05	1245385,32
25	462130,15	1245382,31
26	462123,93	1245378,71
27	462113,66	1245372,74
28	462106,84	1245368,77
29	462103,21	1245366,40
30	462093,96	1245360,33
31	462092,90	1245359,68
32	462094,99	1245356,27
33	462096,11	1245356,95
34	462105,40	1245363,05
35	462108,94	1245365,37
36	462115,67	1245369,28
37	462125,94	1245375,25
38	462132,20	1245378,87
39	462136,82	1245381,71
40	462192,32	1245402,58
41	462201,88	1245406,12
42	462207,33	1245408,32
43	462216,33	1245412,13
44	462224,07	1245415,57
45	462249,19	1245424,99
46	462250,97	1245419,65

Име. № подл.	Подп. и дата	Взам. инв. №

Изм.	Кол.уч.	Лист	№доку.	Подпись	Дата

21/2023-ДПТ-ППТ1-ПЗ

Лист

5

47	462254,27	1245402,53
48	462255,00	1245397,77
49	462254,72	1245386,79
50	462246,39	1245366,32
51	462245,81	1245359,31
52	462217,12	1245323,41
53	462192,41	1245303,50
54	462191,86	1245298,52
55	462176,18	1245288,64
56	462161,71	1245281,93
57	462105,02	1245258,69
58	462101,61	1245257,18
59	462099,57	1245261,79
60	462090,64	1245259,04
61	462088,86	1245262,24
62	462087,29	1245266,30
63	462078,07	1245290,58
64	462062,80	1245331,82
65	462065,01	1245336,04
66	462056,24	1245359,44
67	462045,71	1245386,20
68	462032,36	1245414,86
69	462032,18	1245416,96
70	462028,43	1245425,76
71	462027,56	1245426,26
72	462014,13	1245459,25
73	462010,86	1245462,44
74	462007,99	1245470,09
75	462005,78	1245475,93
76	462002,90	1245483,55
77	462000,62	1245489,51
78	461997,64	1245497,35
79	461993,64	1245507,91
80	461989,90	1245506,50
81	461993,90	1245495,94
82	461996,88	1245488,09
83	461999,16	1245482,13
84	462002,04	1245474,52
85	462004,25	1245468,68
86	462007,43	1245460,20
87	462010,74	1245456,97
88	462024,37	1245423,48
89	462025,27	1245422,96
90	462028,25	1245415,99
91	462028,43	1245413,82
92	462042,04	1245384,62
93	462052,51	1245358,01

Взам. инв. №	
Подп. и дата	
Инв. № подл.	

Изм.	Кол.уч.	Лист	№доку.	Подпись	Дата

21/2023-ДПТ-ППТ1-ПЗ

Лист

6

94	462060,64	1245336,31
95	462058,43	1245332,09
96	462074,33	1245289,17
97	462083,56	1245264,87
98	462085,23	1245260,53
99	462088,73	1245254,27
100	462097,35	1245256,92
101	462097,95	1245255,56
102	462085,82	1245250,20
103	462082,83	1245256,95
104	462075,80	1245275,32
105	462064,92	1245301,78
106	462060,11	1245316,31
107	462054,16	1245332,38
108	462039,89	1245367,81
109	462034,25	1245381,63
110	462033,00	1245387,91
111	462025,39	1245406,51
112	462023,52	1245408,58
113	462012,70	1245437,02
114	461997,57	1245474,62
115	461993,94	1245483,00
116	461993,09	1245488,43
117	461991,98	1245491,29
118	461988,56	1245496,23
119	461985,03	1245505,14
120	461971,90	1245534,65
121	461926,70	1245571,23
122	461924,18	1245568,13
123	461968,64	1245532,15
124	461981,34	1245503,59
125	461985,01	1245494,33
126	461988,42	1245489,40
127	461989,20	1245487,38
128	461990,07	1245481,88
129	461993,88	1245473,08
130	462008,97	1245435,56
131	462020,05	1245406,46
132	462021,95	1245404,35
133	462029,16	1245386,75
134	462030,40	1245380,48
135	462036,18	1245366,32
136	462050,42	1245330,93
137	462056,33	1245314,99
138	462061,16	1245300,39
139	462072,09	1245273,84
140	462079,13	1245255,42

Взам. инв. №	
Подп. и дата	
Инв. № подл.	

Изм.	Кол.уч.	Лист	№доку.	Подпись	Дата

21/2023-ДПТ-ППТ1-ПЗ

Лист

7

141	462083,78	1245244,93
142	462085,90	1245239,58
143	462088,50	1245233,46
144	462088,39	1245231,78
145	462091,78	1245224,30
146	462094,14	1245219,07
147	462091,85	1245218,09
148	462076,50	1245207,99
149	462070,38	1245202,26
150	462060,53	1245193,29
151	462058,93	1245191,89
152	462053,30	1245193,99
153	462043,42	1245185,74
154	462036,27	1245179,79
155	462031,23	1245175,52
156	462030,25	1245176,68
157	462013,58	1245190,45
158	461984,75	1245215,48
159	461972,35	1245227,82
160	461956,09	1245242,78
161	461942,34	1245254,47
162	461929,56	1245266,70
163	461902,93	1245291,50
164	461898,31	1245295,74
165	461895,28	1245302,99
166	461866,49	1245340,00
167	461844,15	1245372,71
168	461835,89	1245388,17
169	461832,20	1245401,88
170	461808,35	1245443,25
171	461789,42	1245472,38
172	461774,43	1245498,42
173	461770,97	1245496,42
174	461786,01	1245470,30
175	461804,94	1245441,16
176	461828,47	1245400,33
177	461832,14	1245386,69
178	461840,72	1245370,63
179	461863,26	1245337,64
180	461891,80	1245300,96
181	461894,95	1245293,39
182	461900,21	1245288,57
183	461926,82	1245263,79
184	461939,66	1245251,50
185	461953,44	1245239,79
186	461969,58	1245224,93
187	461982,03	1245212,55

Взам. инв. №	
Подп. и дата	
Инв. № подл.	

Изм.	Кол.уч.	Лист	№доку.	Подпись	Дата

21/2023-ДПТ-ППТ1-ПЗ

Лист

8

188	462010,99	1245187,40
189	462027,42	1245173,82
190	462029,46	1245171,42
191	462032,81	1245167,27
192	462034,27	1245161,99
193	462051,74	1245139,26
194	462066,69	1245117,57
195	462071,00	1245110,91
196	462079,84	1245099,56
197	462083,00	1245102,01
198	462074,26	1245113,23
199	462070,02	1245119,79
200	462054,98	1245141,62
201	462037,92	1245163,80
202	462036,45	1245169,14
203	462033,85	1245172,34
204	462054,13	1245189,41
205	462059,77	1245187,30
206	462063,20	1245190,31
207	462073,10	1245199,32
208	462078,98	1245204,84
209	462093,76	1245214,56
210	462095,78	1245215,43
211	462111,71	1245180,13
212	462112,07	1245179,28
213	462117,84	1245168,40
214	462121,18	1245160,31
215	462129,80	1245138,01
216	462142,84	1245108,47
217	462146,50	1245110,08
218	462133,50	1245139,54
219	462124,89	1245161,80
220	462121,47	1245170,10
221	462116,26	1245179,93
222	462130,32	1245185,96
223	462181,12	1245203,06
224	462185,75	1245206,49
225	462209,48	1245216,94
226	462215,46	1245213,07
227	462276,46	1245231,54
228	462288,33	1245233,96
229	462294,93	1245236,74
230	462293,41	1245240,43
231	462287,15	1245237,81
232	462275,47	1245235,42
233	462257,22	1245229,89
234	462253,12	1245243,44

Взам. инв. №	
Подп. и дата	
Инв. № подл.	

Изм.	Кол.уч.	Лист	№доку.	Подпись	Дата

21/2023-ДПТ-ППТ1-ПЗ

235	462278,59	1245253,27
236	462301,92	1245261,24
237	462300,63	1245265,02
238	462277,22	1245257,03
239	462248,21	1245245,83
240	462253,39	1245228,73
241	462216,08	1245217,43
242	462209,85	1245221,47
243	462183,73	1245209,97
244	462179,24	1245206,65
245	462128,89	1245189,70
246	462114,55	1245183,55
247	462095,43	1245225,95
248	462092,45	1245232,52
249	462092,55	1245234,15
250	462089,60	1245241,10
251	462087,44	1245246,54
252	462102,38	1245253,14
253	462106,59	1245255,01
254	462163,31	1245278,26
255	462178,10	1245285,12
256	462195,62	1245296,16
257	462196,21	1245301,42
258	462196,74	1245301,85
259	462207,52	1245288,48
260	462279,89	1245315,46
261	462283,75	1245310,94
262	462312,03	1245319,59
263	462312,97	1245327,77
264	462342,51	1245338,26
265	462341,17	1245342,03
266	462309,29	1245330,71
267	462308,35	1245322,65
268	462285,09	1245315,53
269	462281,12	1245320,19
270	462208,82	1245293,23
271	462199,85	1245304,36
272	462219,97	1245320,57
273	462249,70	1245357,76
274	462250,33	1245365,38
275	462258,70	1245385,96
276	462259,01	1245398,02
277	462258,22	1245403,21
278	462254,84	1245420,66
279	462252,67	1245427,21
280	462252,08	1245428,99
281	462252,83	1245434,30

Взам. инв. №	
Подп. и дата	
Инв. № подл.	

Изм.	Кол.уч.	Лист	№доку.	Подпись	Дата

21/2023-ДПТ-ППТ1-ПЗ

Лист

10

